

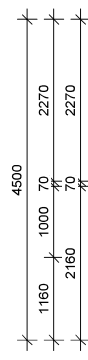
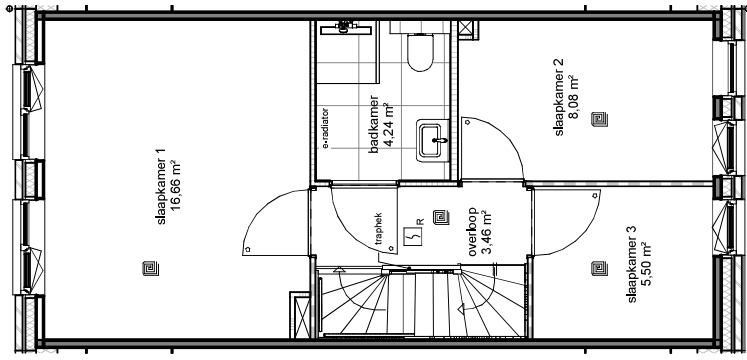


Begane grond

schaal 1 : 75

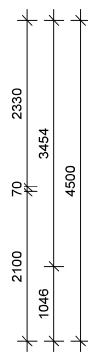


1e verdieping

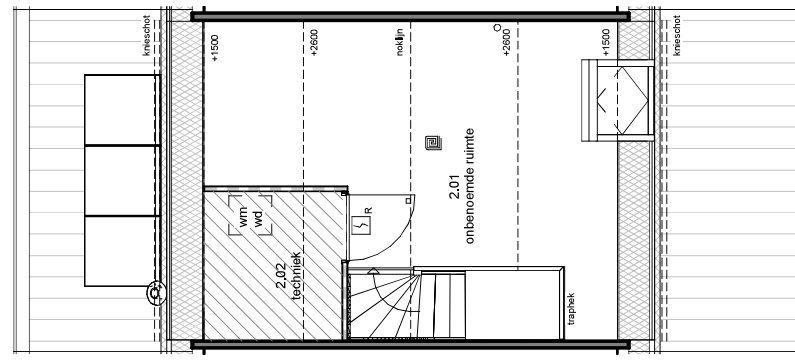

2e verdieping

woningtype A1:
 Kleine vuurvlienderstraat
 huisnummer 8
 Distelvlienderstraat
 huisnummer 6, 10, 14, 42, 46, 50 en 54

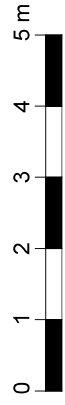

Alle maten in millimeters - Alle maten in het werk controleren

Wijzigingen voorbehouden. De op de tekening ingeschreven maten zijn "circa" maten. De op de tekening aangegeven sanitair- en keukeninrichting zijn indicatief en aan deze tekeningen kan over de inhoud geheel geen juridische rechten ontleend worden.

Type A1 Rijswijk Buiten Parkrijk

schaal	1:75	datum	28-04-2022	tekeningnummer	Type A1
afmeting	A3	gewijzigd		projectnummer	70810