


Type B - balkon

schaal 1 : 50

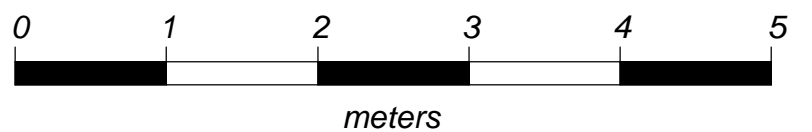

woningtype B - balkon;

Grote Vuurvlinderstraat

huisnummer - 197, 217, 237, 257, 277, 289

Alle maten in millimeters - Alle maten in het werk controleren

Wijzigingen voorbehouden. De op de tekening ingeschreven maten zijn "circa" maten. De op de tekening aangegeven sanitair- en keukeninrichting zijn indicatief en aan deze tekeningen kan over de inhoud geheel geen juridische rechten ontleend worden.

Type B - balkon

Rijswijk

schaal 1:50 datum 25-01-2022
afmeting A3 gewijzigd 31-10-2022

tekeningnummer
Type B - balkon
projectnummer
7076